




RSB REAL ESTATE

Turek wielkopolskie

projekt:
Park handlowy





LOKALIZACJA

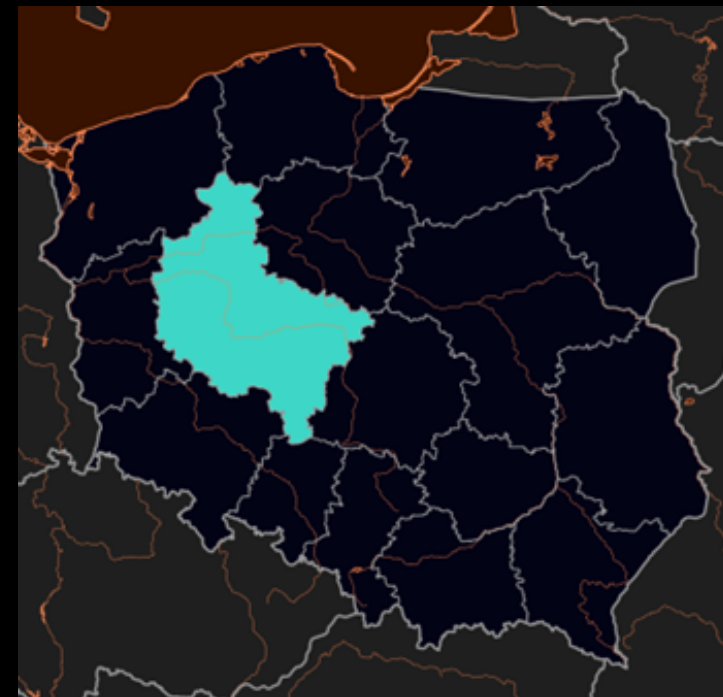


[Kliknij, aby przejść do mapy Google](#)

POŁOŻENIE

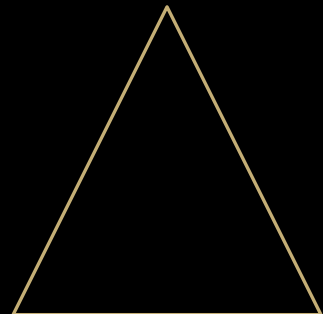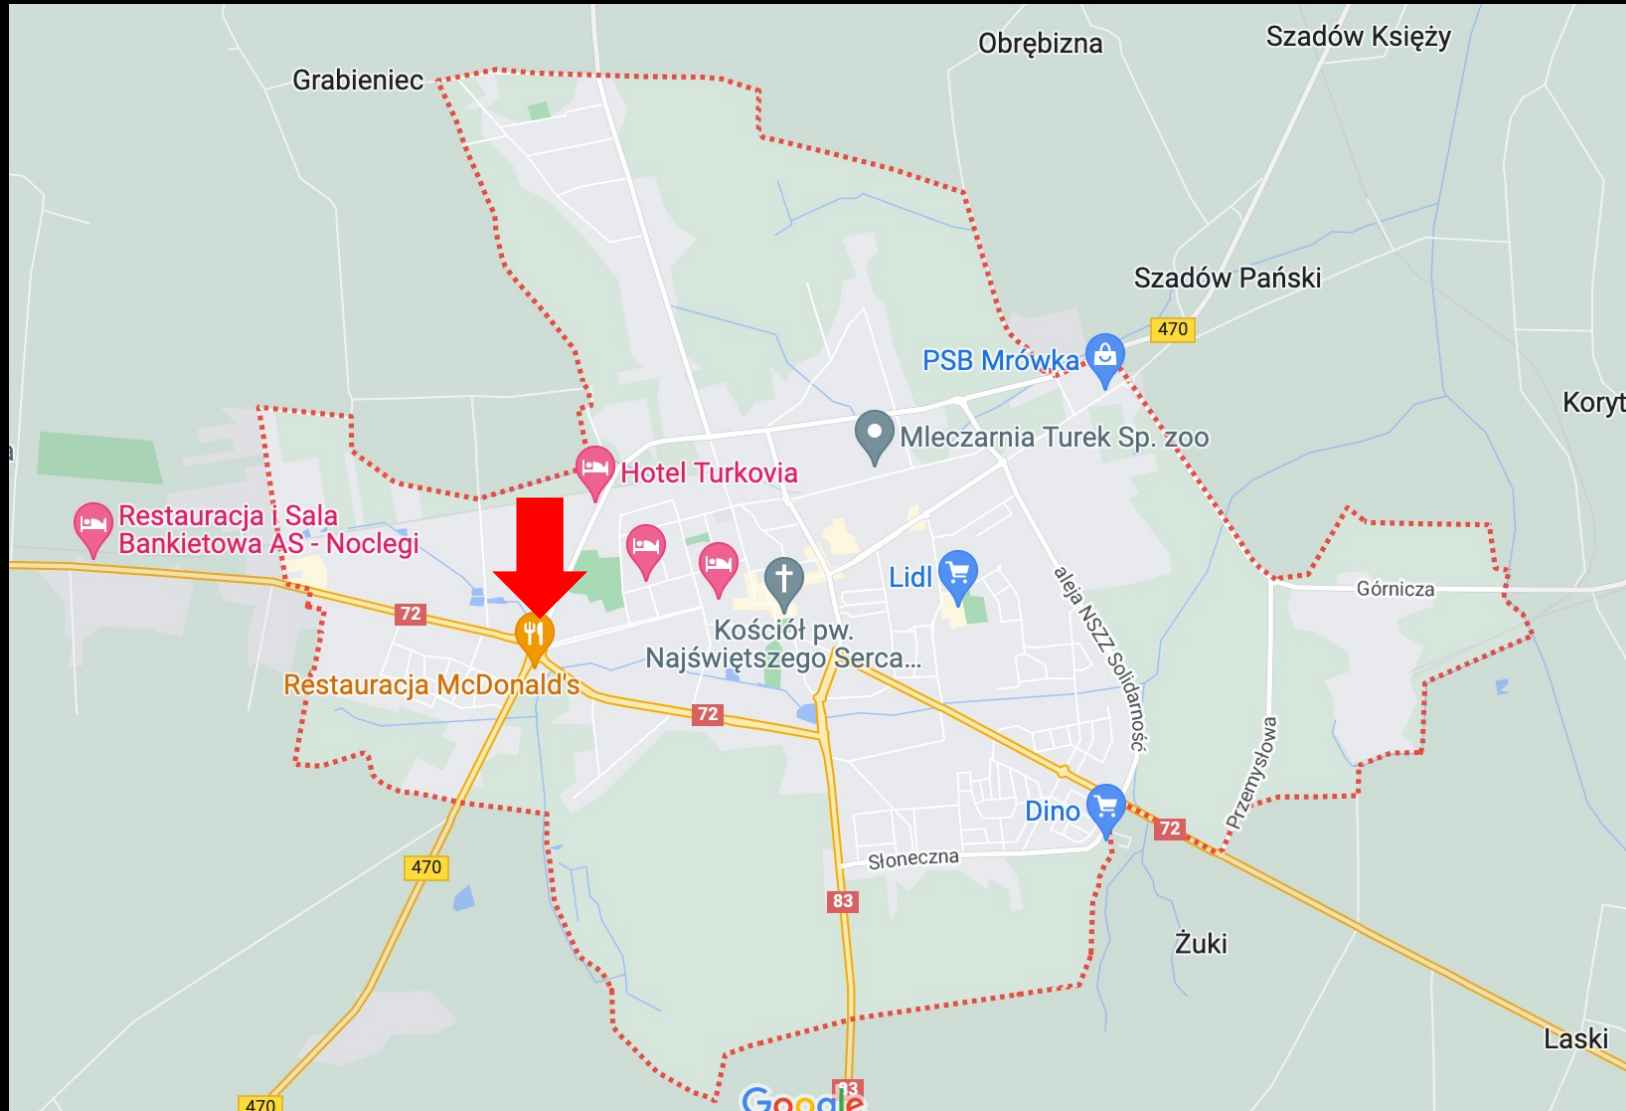



DANE DEMOGRAFICZNE

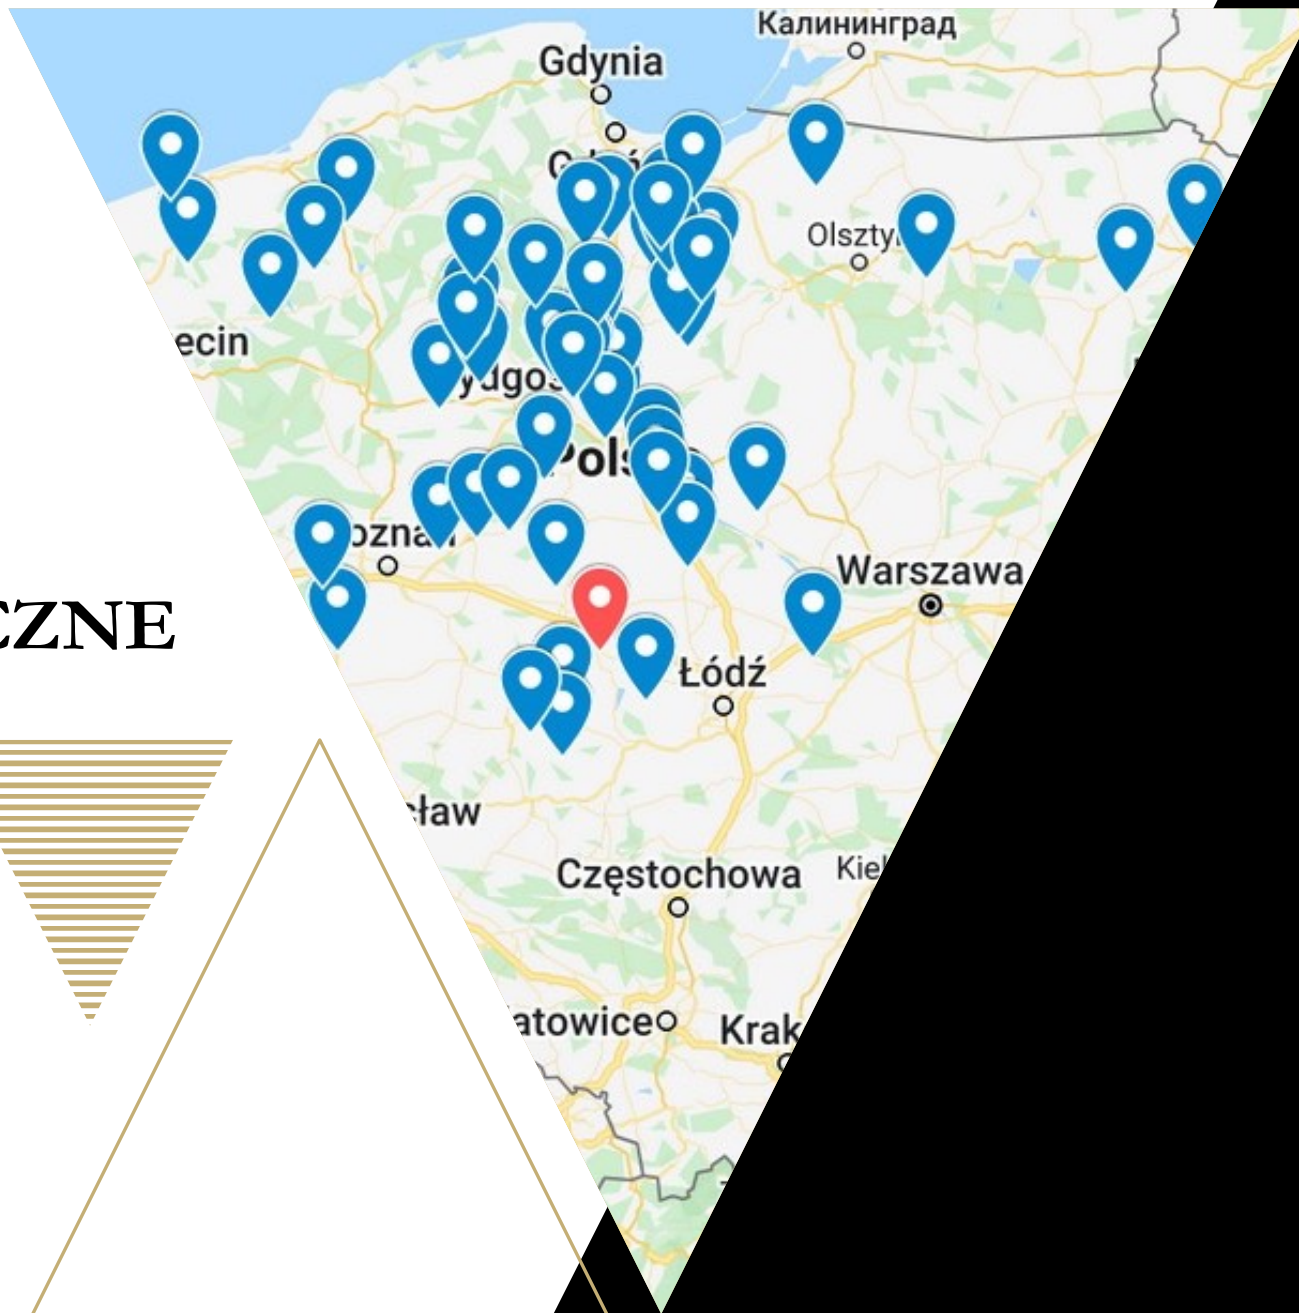

liczba mieszkańców
miejscowości Turek:

27.000



liczba mieszkańców
gminy Turek:


37.000



DANE INWESTYCJI



powierzchnia nieruchomości:
4.708 m²

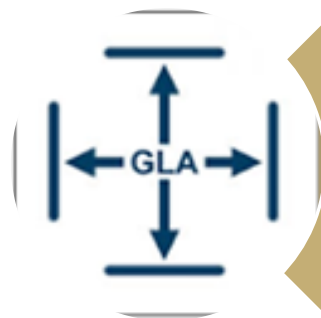

powierzchnia użytkowa:
1.774 m²



ilość miejsc parkingowych:
60

WIZUALIZACJA




WIZUALIZACJA



WIZUALIZACJA



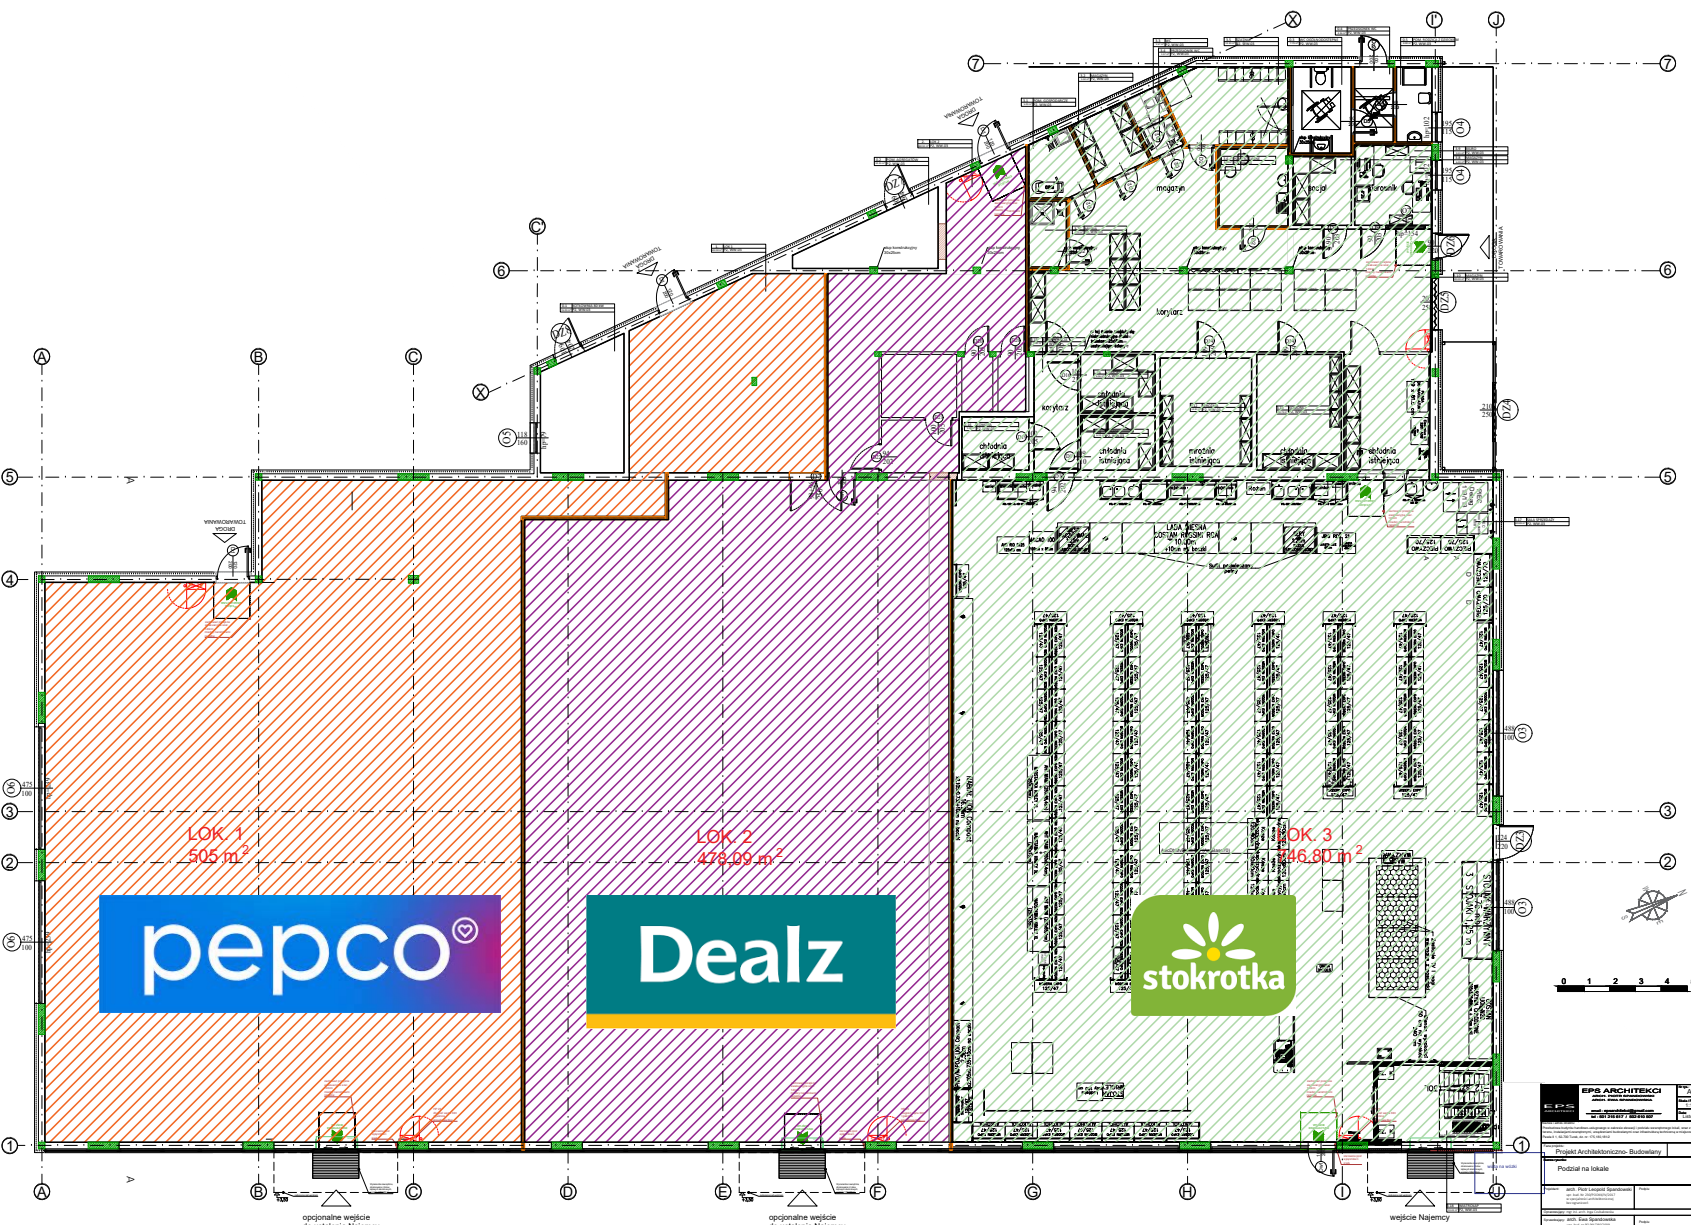

LOK 1
505 m²

LOK 2
478,09 m²

LOK 3
446,80 m²

SPS ARCHITEKCI		1:100	
Projekt Architektoniczno-Budowlany		Podział na lokale	
Nazwa obiektu: ... Adres: ... Data: ...			

Zapraszamy do współpracy



ul. Szosa Chełmińska 26, VIII piętro
87-100 Toruń



www.rsbre.pl



kontakt@rsbre.pl



(56) 658 66 33
607 455 791

